

UCHWAŁA nr 56 / 2019

Rady Nadzorczej Jeleniogórskiej Spółdzielni Mieszkaniowej

w Jeleniej Górze

z dnia 10 grudnia 2019 roku

w sprawie wyrażenia zgody na obciążenie nieruchomości służebnością przesyłu.

Działając na podstawie art. 46 § 1 pkt. 3 ustawy z dnia 16 września 1982 roku Prawo spółdzielcze oraz § 28 ust.1 pkt. 3 statutu Spółdzielni Rada Nadzorcza postanawia, co następuje:

§ 1

1. Rada Nadzorcza wyraża zgodę na obciążenie nieruchomości położonej w Jeleniej Górze przy ul. Paderewskiego 12 oznaczonej geodezyjnie jako działka nr: 157, AM 20, obręb ewidencyjny: 0060, dla której prowadzona jest KW nr JG1J/00008841/1, służebnością przesyłu nieodpłatną i nieograniczoną czasowo - na rzecz Polskiej Spółki Gazownictwa Sp. z o.o. polegającą na lokalizacji pod powierzchnią gruntu trzech przyłączy gazu, każde o długości 4 m w pasie o szerokości 1 m dla każdego z nich.
2. Zakres służebności określa załącznik graficzny do uchwały.

§ 2

Do realizacji uchwały, w tym uzgodnienia szczegółowego zakresu służebności oraz sposobu korzystania z nieruchomości, zobowiązuje się Zarząd Spółdzielni.

§ 3

Uchwała wchodzi w życie z dniem podjęcia.

JELENIOGÓRSKA SPÓŁDZIELNIA MIESZKANIOWA
ZA RADĘ NADZORCZĄ

Z-CA PRZEWODNICZĄCEGO
Rady Nadzorczej
Jeleniogórskiej Spółdzielni Mieszkaniowej
Edmund
Edmund Błaszczyk

PRZEWODNICZĄCY
Rady Nadzorczej
Jeleniogórskiej Spółdzielni Mieszkaniowej


Zbigniew
Zbigniew Słowik

RADCA PRAWNY

Maria
Maria Cisek

ZŁĄCZNIK
DO UCHWAŁY 56/2019
RADY NADZORCZEJ
JELEŃOGÓRSKIEJ SPÓŁDZIELNI
MIESZKANIOWEJ
Z DNIA 10 GRUDNIA 2019 R.

Jednostka wyd.	M. Jelenia Góra 006101_1	Zasobu geodezyjnego i kartograficznego
Obrob. ewid.	80 0060	Numer sprawy
Numer działki	157	Nazwa materiału zasobu
Włosa. nr		Data wykonania kopii
Układ współrz. płaskich	2003F16	Sporządził(a): Marek Andrzejewski
Układ wysokości		

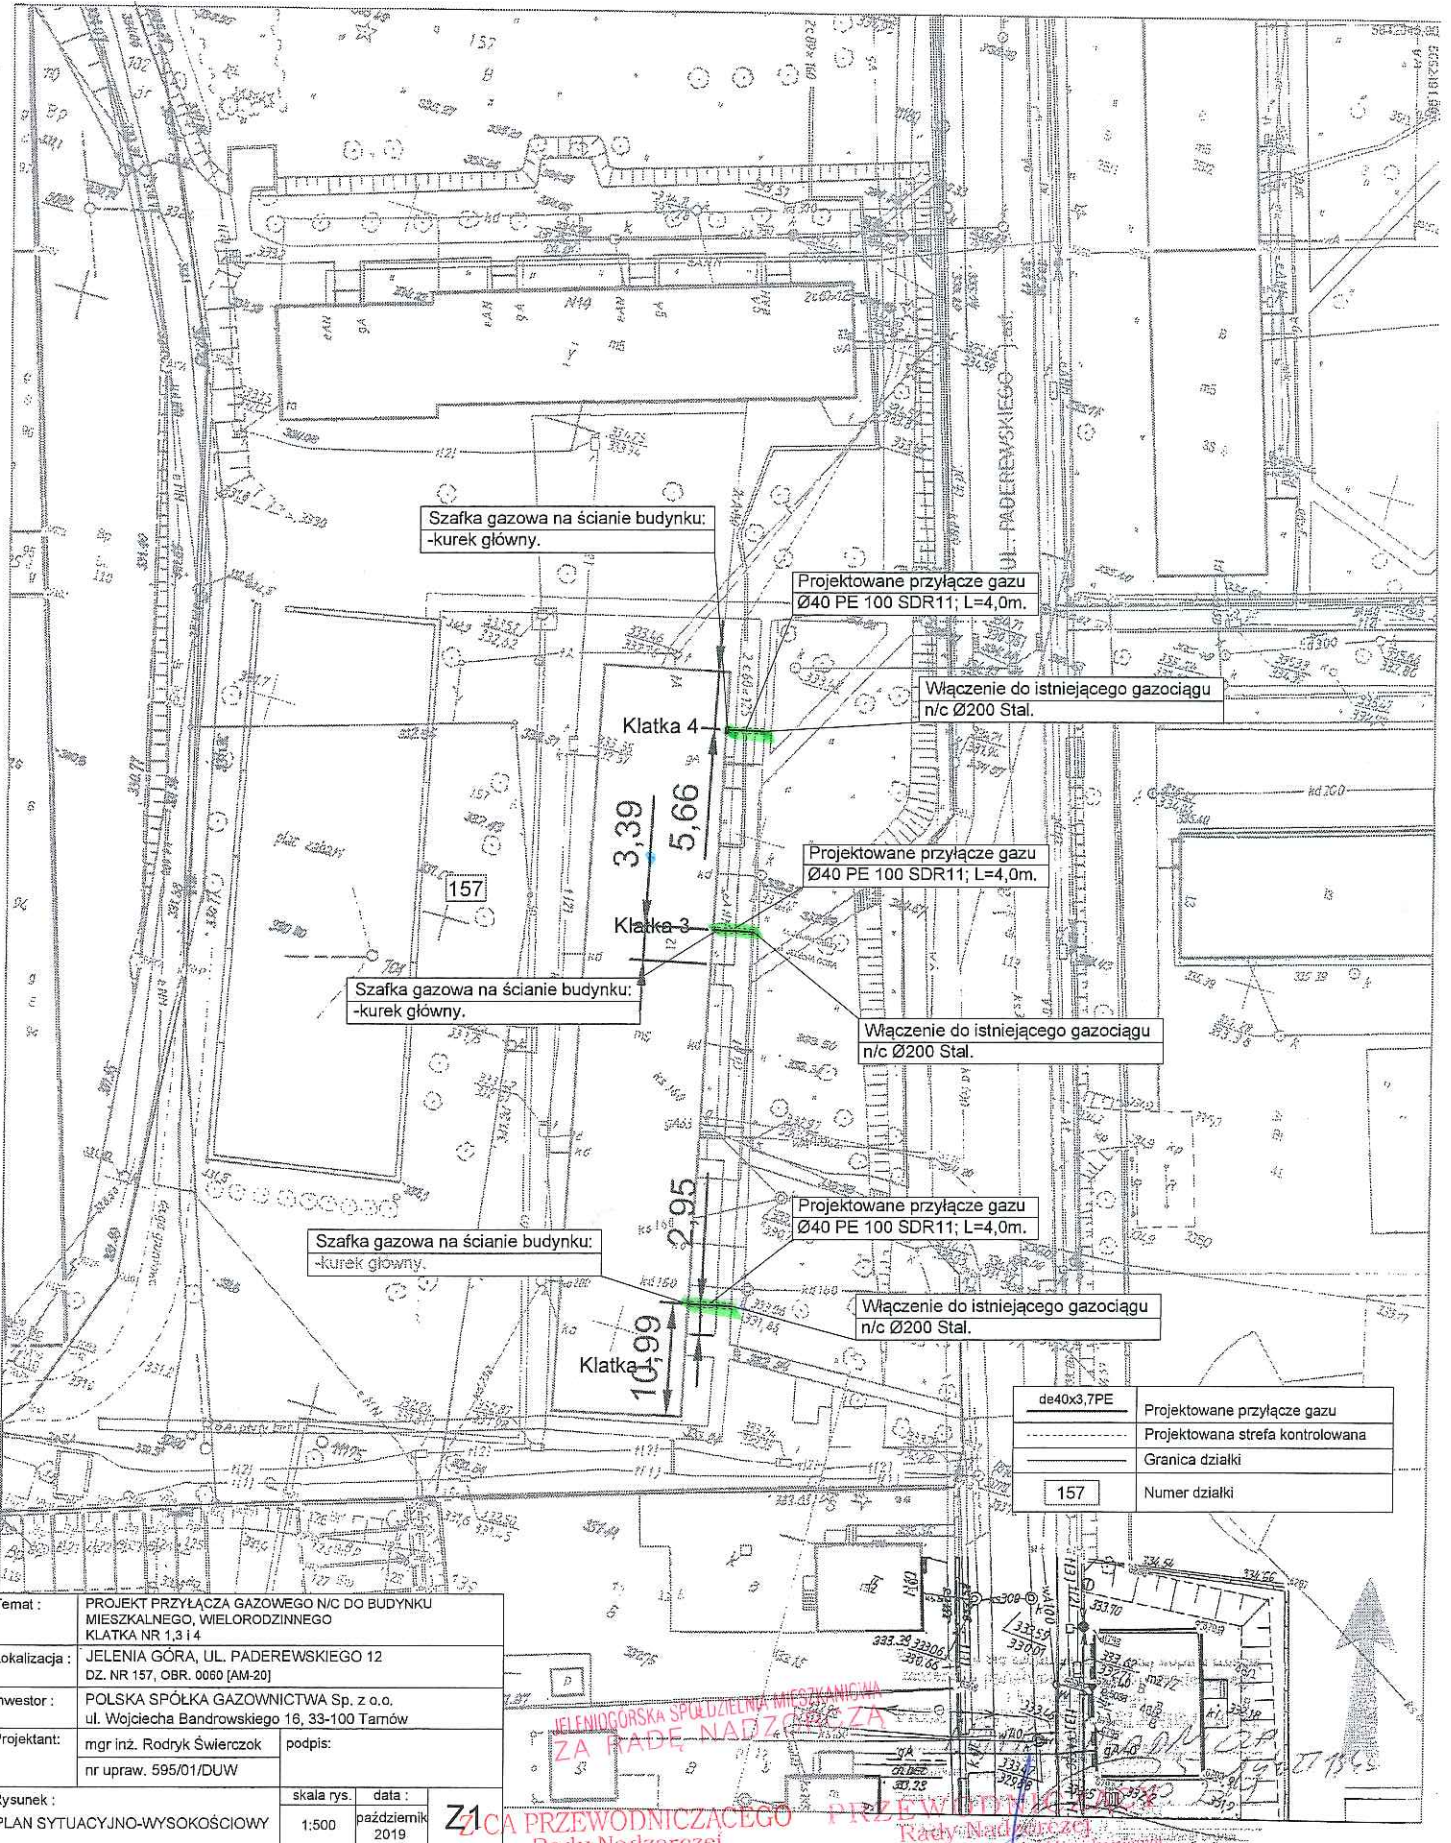

Temat :	PROJEKT PRZYŁĄCZA GAZOWEGO N/C DO BUDYNKU MIESZKALNEGO, WIELORODZINNEGO KLATKA NR 1,314		
Lokalizacja :	JELENIA GÓRA, UL. PADEREWSKIEGO 12 DZ. NR 157, OBR. 0060 [AM-20]		
Inwestor :	POLSKA SPÓŁKA GAZOWNICTWA Sp. z o.o. ul. Wojciecha Bandrowskiego 16, 33-100 Tarnów		
Projektant :	mgr inż. Rodryk Świerczok	podpis:	
	nr upraw. 595/01/DUW		
Rysunek :	skala rys.	data :	
PLAN SYTUACYJNO-WYSOKOŚCIOWY	1:500	październik 2019	

Złota Przewodniczącego
Rady Nadzorczej
Jeleniogórskiej Spółdzielni Mieszkaniowej
Edmund Błaszczyk

Przewodniczący
Rady Nadzorczej
Jeleniogórskiej Spółdzielni Mieszkaniowej
Zbigniew Słowik